



工 事 名	公整第17号 大貞総合運動公園新野球場建築工事
工事場所	中津市大字加来 地内
工 期	平成27年1月31日限
施設規模	鉄筋コンクリート造一部鉄骨造 2階建 延べ面積：2,810.63㎡ グラウンド仕様：両翼100m、中堅122m 収容人数：2,400人
概 要	<p>● 建築工事 (※グラウンド工事は別途)</p> <ul style="list-style-type: none"> ・ 地業工事 1式 ・ 鉄筋工事 1式 ・ コンクリート工事 1式 ・ 型枠工事 1式 ・ 鉄骨工事 1式 ・ PC工事 1式 ・ 金属工事 1式 ・ 建具工事 1式 ・ 内外装工事 1式 ・ 仕上ユニット工事 1式 ・ 電気設備工事 1式 ・ 機械設備工事 1式

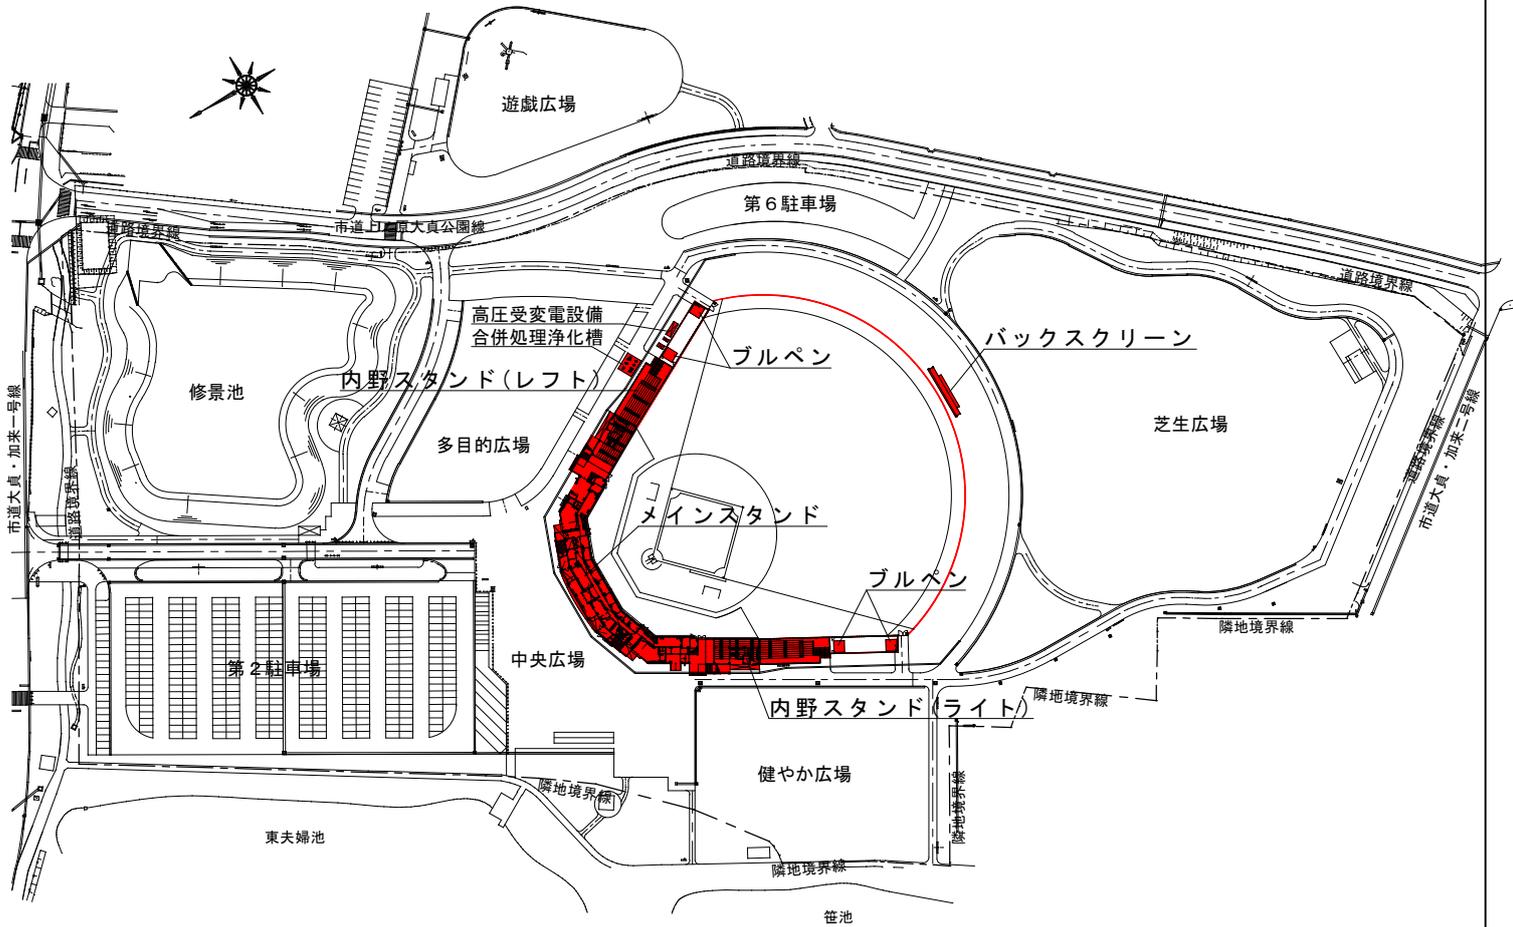

配置図

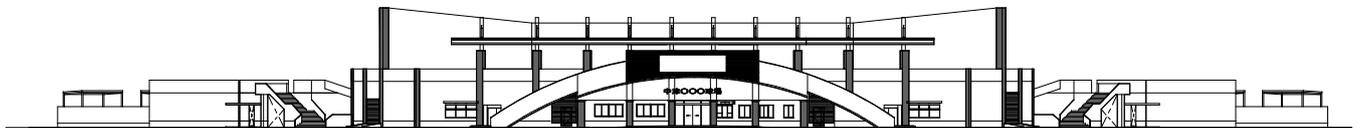

立面図